


Thermische Wand-Solar-Kollektoren

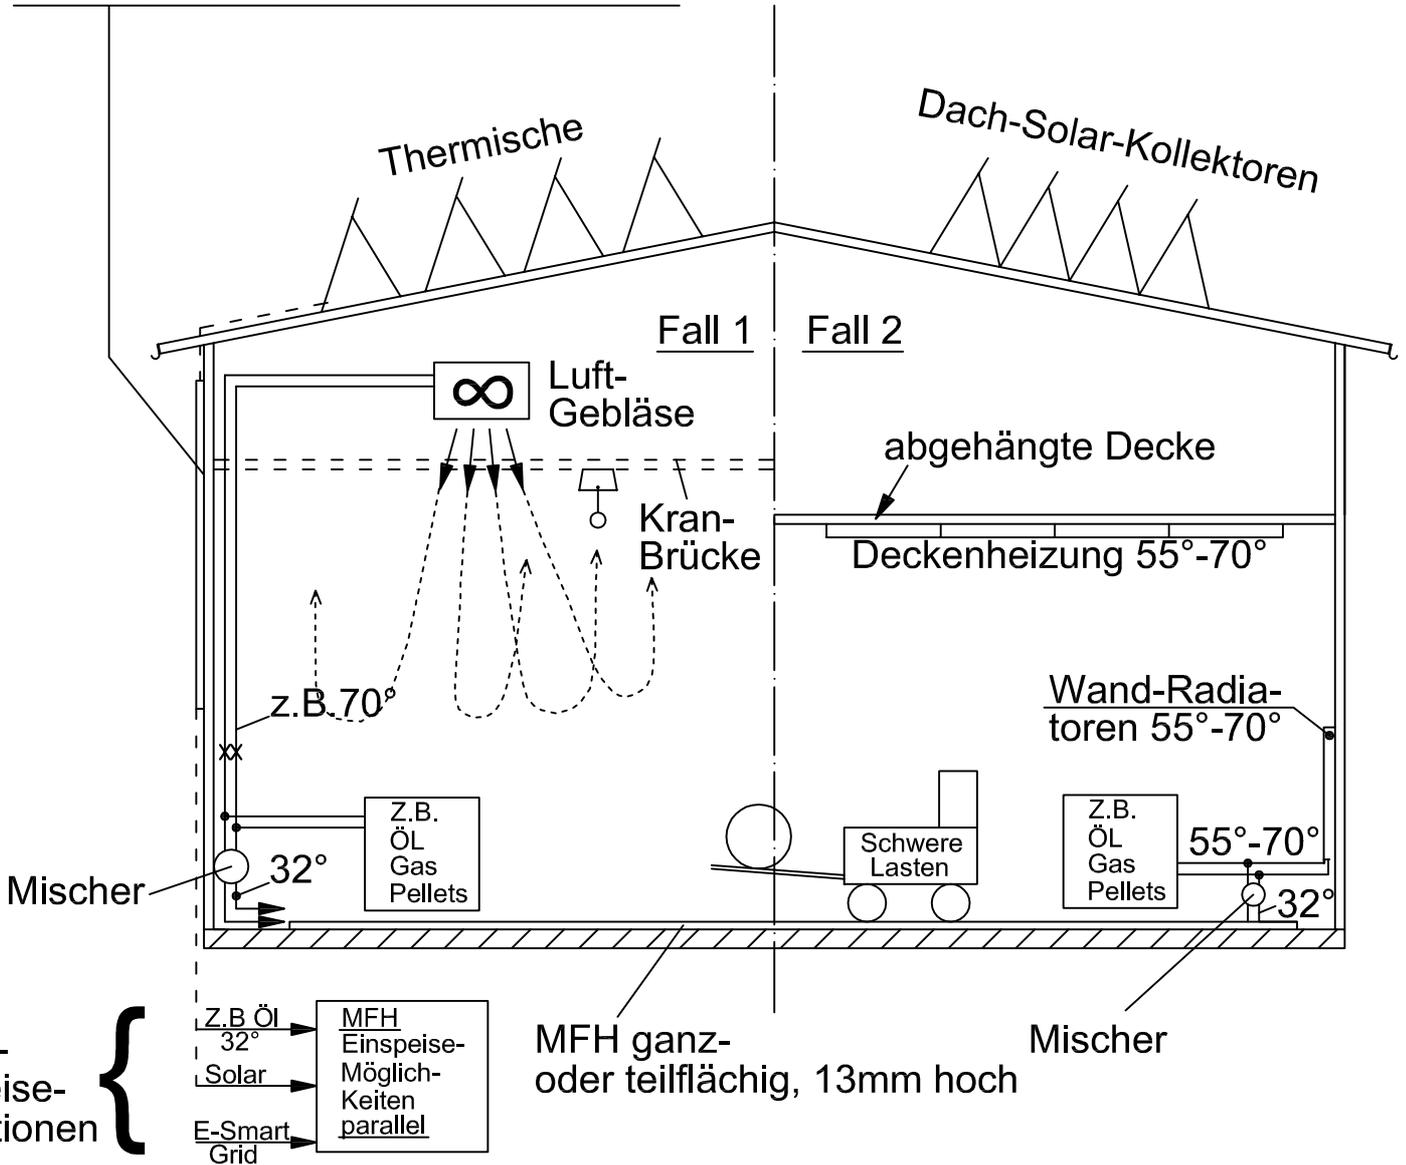

Projekt:

01						
Index	Änderung	Datum	Gez.	Datum	Gepr.	

MOBILE FUSSBODEN-HEIZUNG (MFH) BEISPIELE HALLEN - SANIERUNG



Hinrichs International Technology
A- 8972 Ramsau/ Dachstein

Zeichnung Nr.: MFH 3

CAD- Datei :			
Datum :	Name :	Maßstab :	
Gez. 29.05.2015	MZ	1:20	
Gepr.			

Weitergabe sowie Vervielfältigung dieser Unterlage, Verwertung und Mitteilung ihres Inhalts sind nicht gestattet, soweit nicht ausdrücklich zugestanden wird. Zuwiderhandlungen verpflichten zu Schadenersatz. Alle Rechte für den Fall einer Schutzrechterteilung oder GM Eintragung sind vorbehalten.